
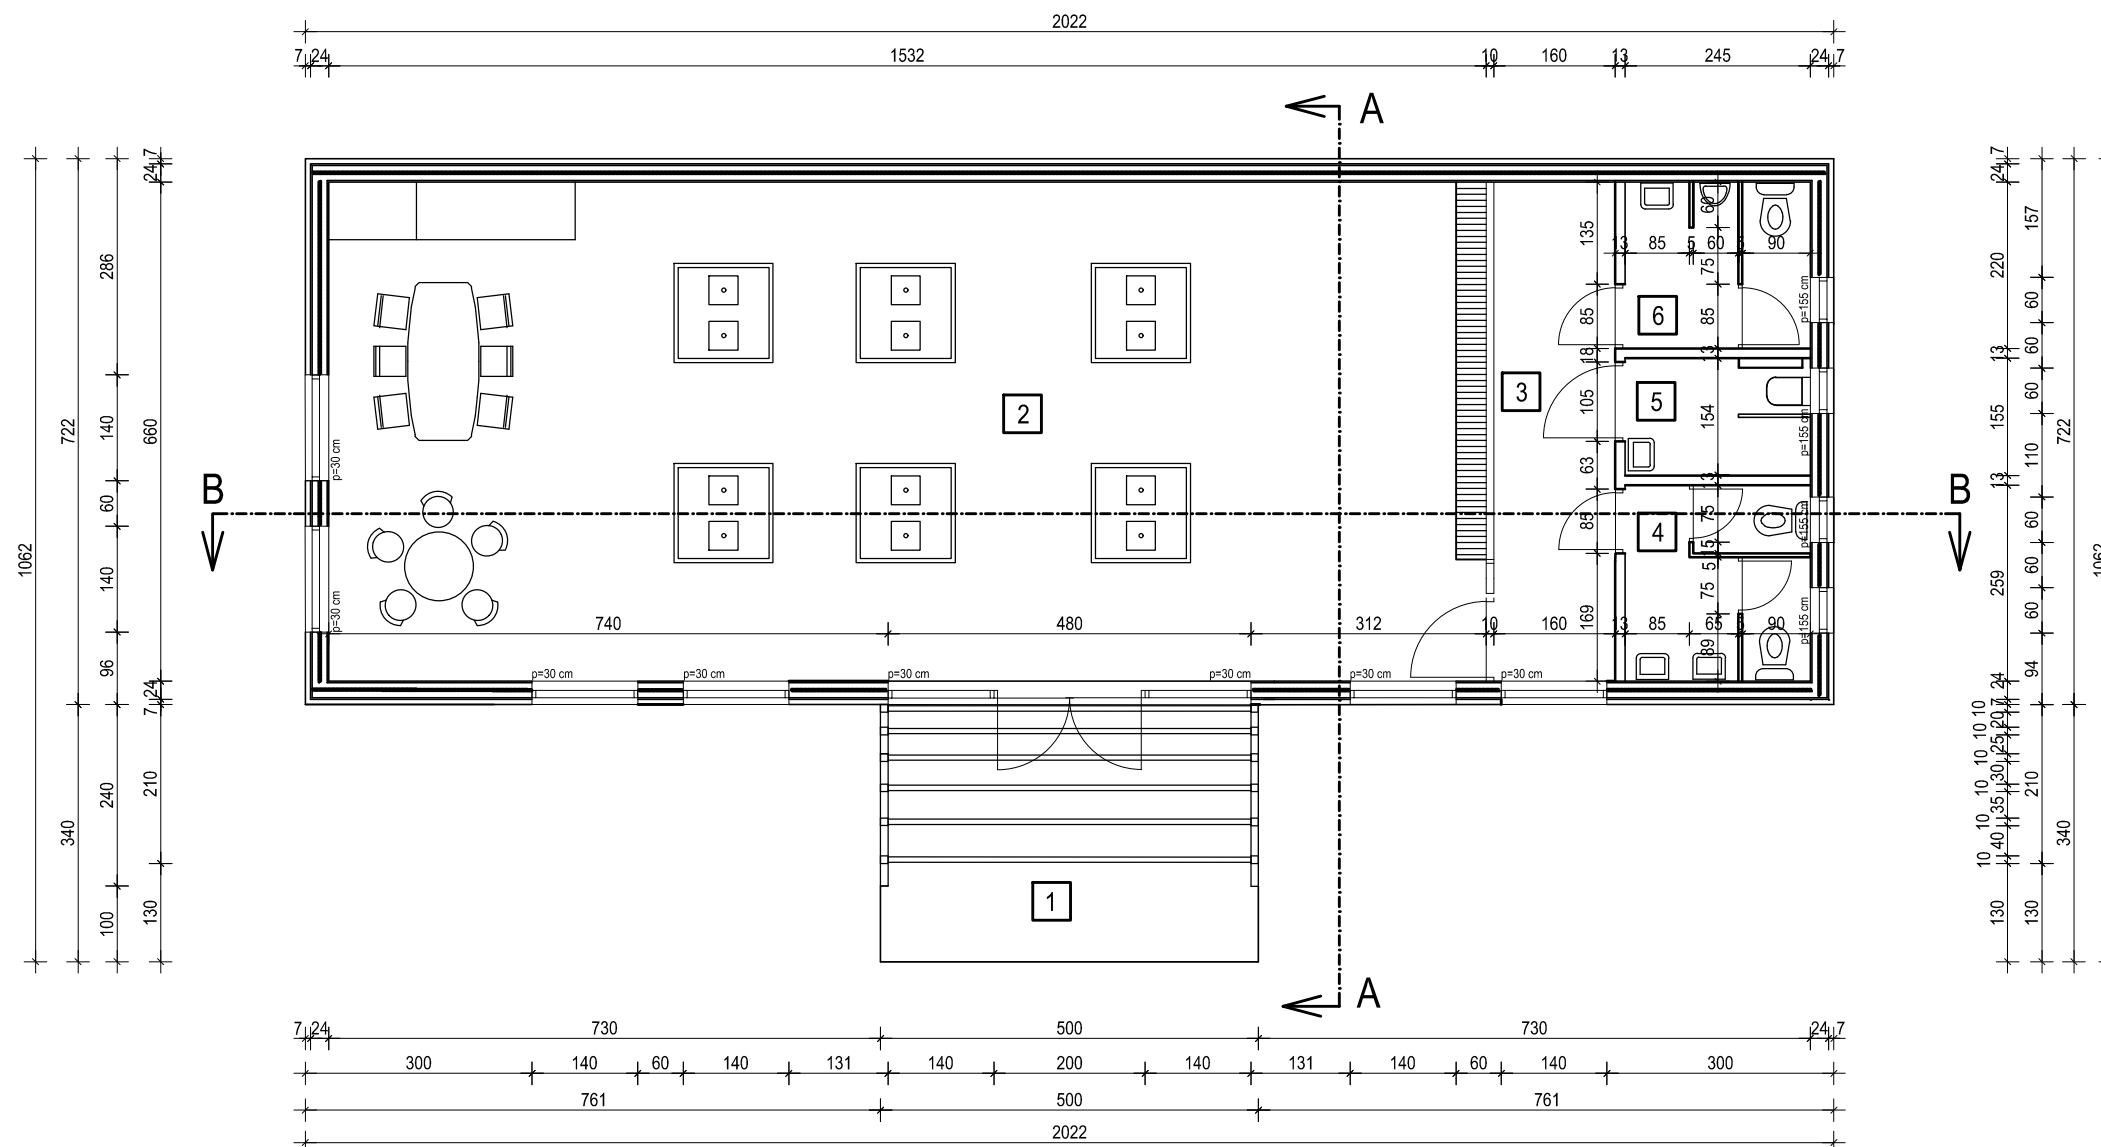


TLOCRT PRIZEMLJA 1:100

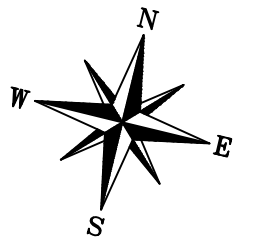

Prizemlje			
Redni broj	Naziv prostorije	Neto površina	Etaža
1	Ulazna nadstrešnica	17,00 m ²	Prizemlje
2	Prezentacijska dvorana i lončarska radionica	101,06 m ²	Prizemlje
3	Hodnik - sanitarije	10,60 m ²	Prizemlje
4	Sanitarni čvor (Ž)	6,35 m ²	Prizemlje
5	Sanitarni čvor za osobe smanjene pokretljivosti	3,80 m ²	Prizemlje
6	Sanitarni čvor (M)	5,39 m ²	Prizemlje
UKUPNO PRIZEMLJE:		144,20 m ²	

NAZIV I ADRESA PROJEKTOG UREDA		RAZINA PROJEKTA	STRUKOVNA ODREDNICA PROJEKTA	
STRALIS PROMET j.d.o.o. Desni odvojak 7a, Brest 44 250 Petrinja		GLAVNI PROJEKT	ARHITEKTONSKI PROJEKT	
SURADNIK PROJEKTATNA		REVIZIJA	INVESTITOR	
TIHOMIR MARKOVIĆ, bacc. ing. aedif.		1	Valentino Valent, Slavka Kolara II. odvojak 24c, Petrinja	
IME, POTPIS I PEČAT OVLAŠTENOG PROJEKTANTA		MJERILO	GRADEVINA	
SANJA KAIĆ BOGUNOVIĆ dipl.ing. arch. OVLAŠTENA ARHITEKTICA A 3884 SANJA KAIĆ BOGUNOVIĆ, dipl. ing. arch.		1:100	Zanatska lončarska radionica 2772 (zk.č. 952/2), k.o. Petrinja Ulica Katarine Zrinski 2A, Petrinja	
PROJEKT PREGLEDAO		ZAJEDNIČKA OZNAKA PROJEKTA	GRAFIČKI LIST / PRIKAZ	
Mario Čizmar, građ. teh.		ZOP - 05 / 19	Prizemlje gospodarske zgrade	
		OZNAKA PROJEKTA	DIO GRADEVINE	
		ARH - 30 - 09 / 19	Gospodarska zgrada	
		DATUM	BROJ LISTA	
		Rujan, 2019.	5.	