



PROČELJA


SJEVEROZAPADNO PROČELJE

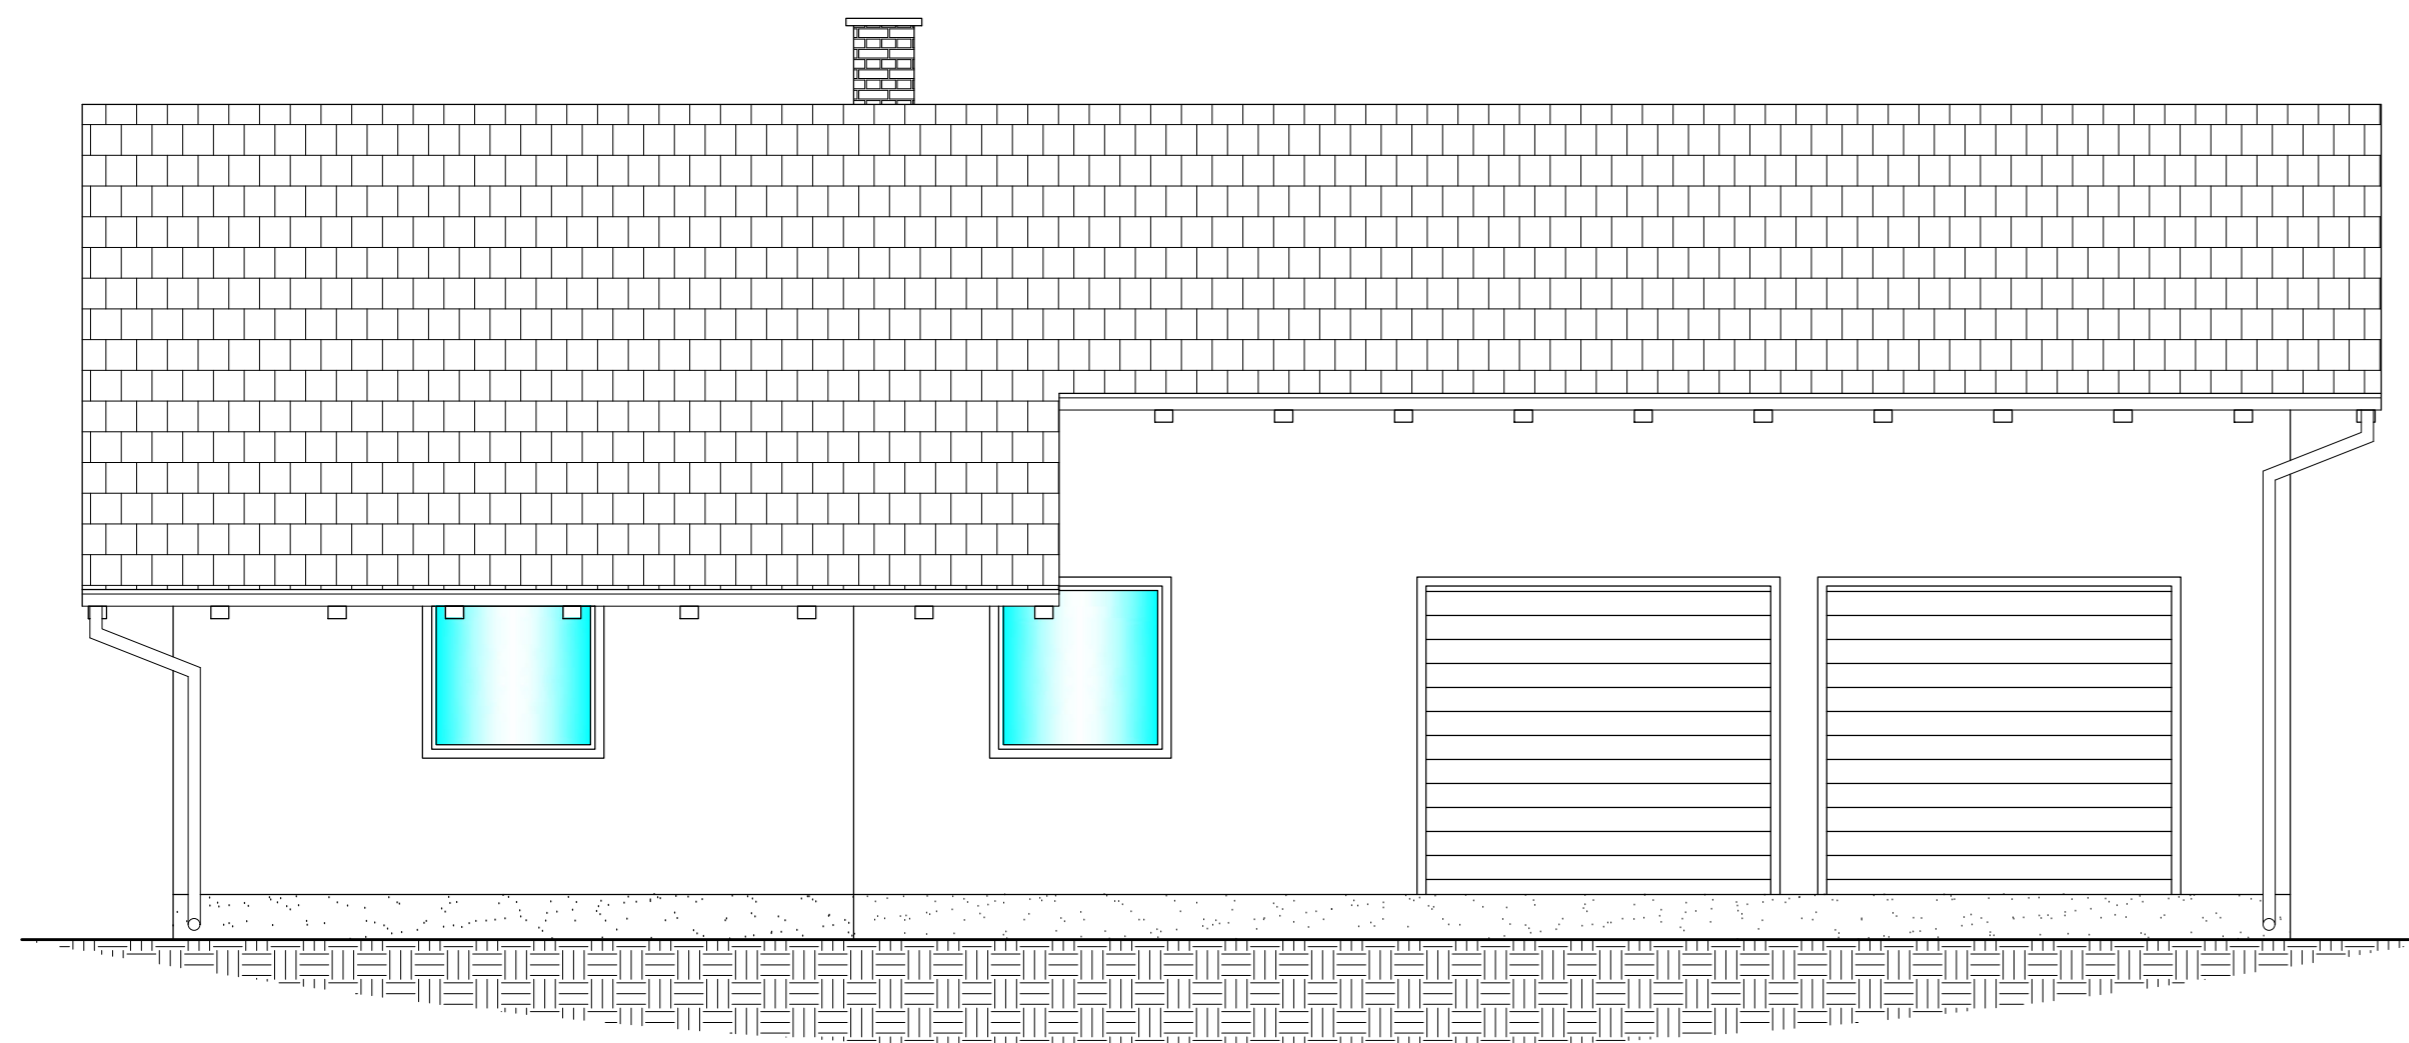


JUGOZAPADNO PROČELJE

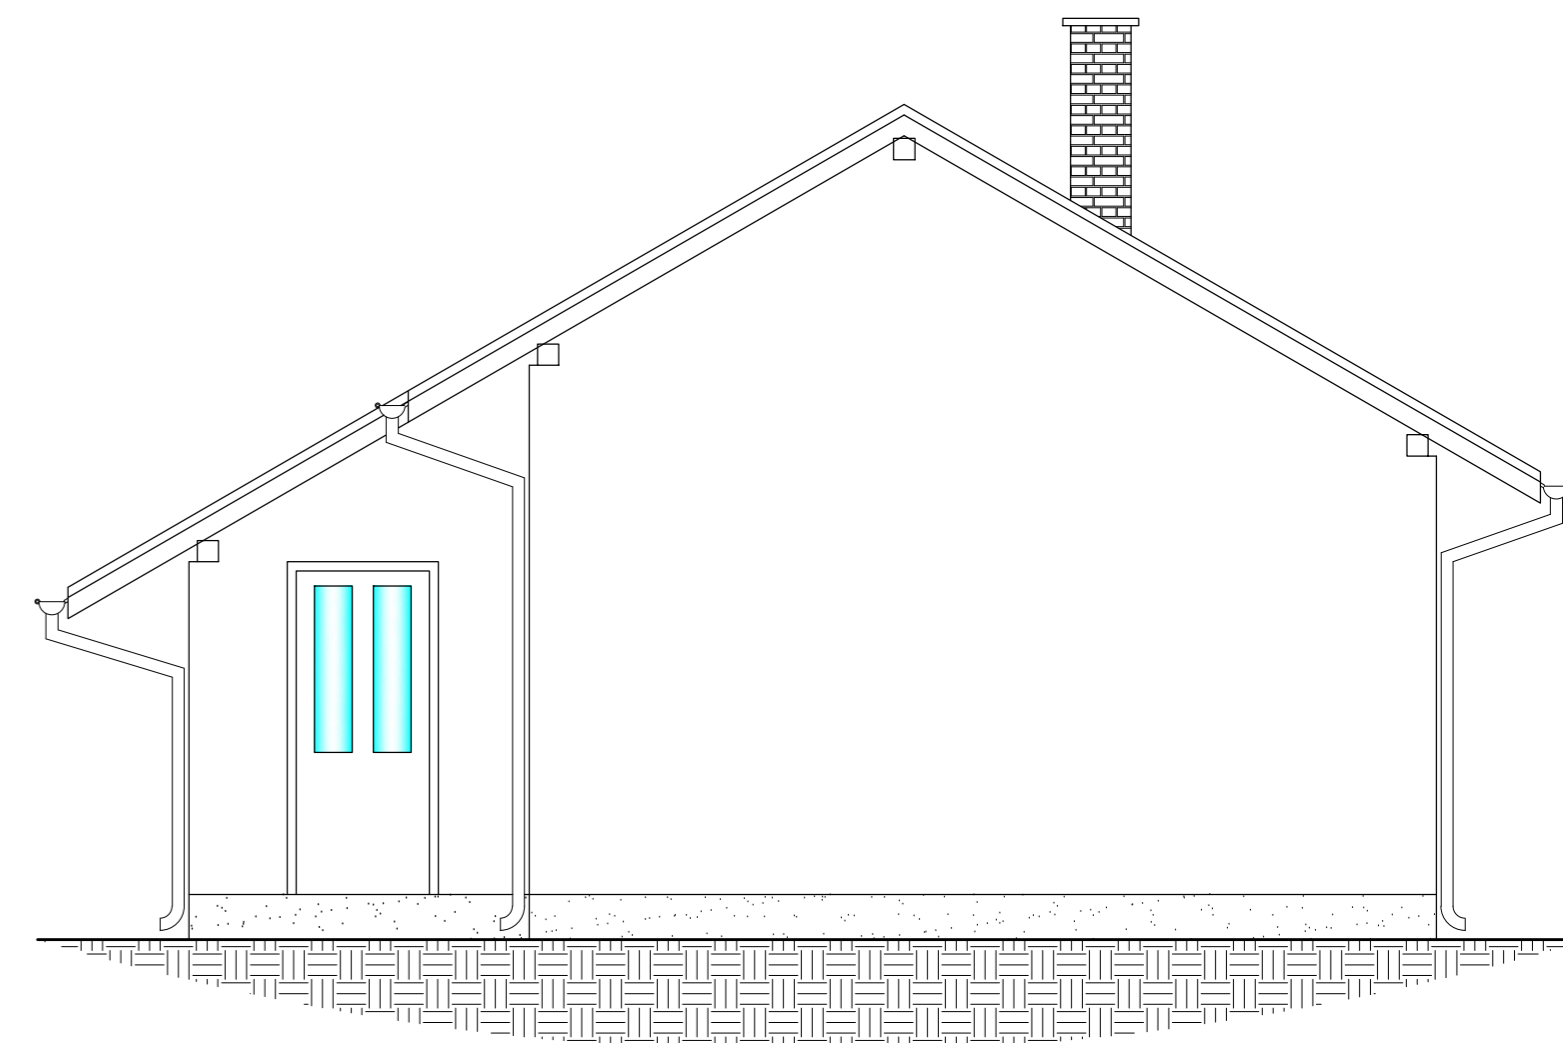


JUGOISTOČNO PROČELJE

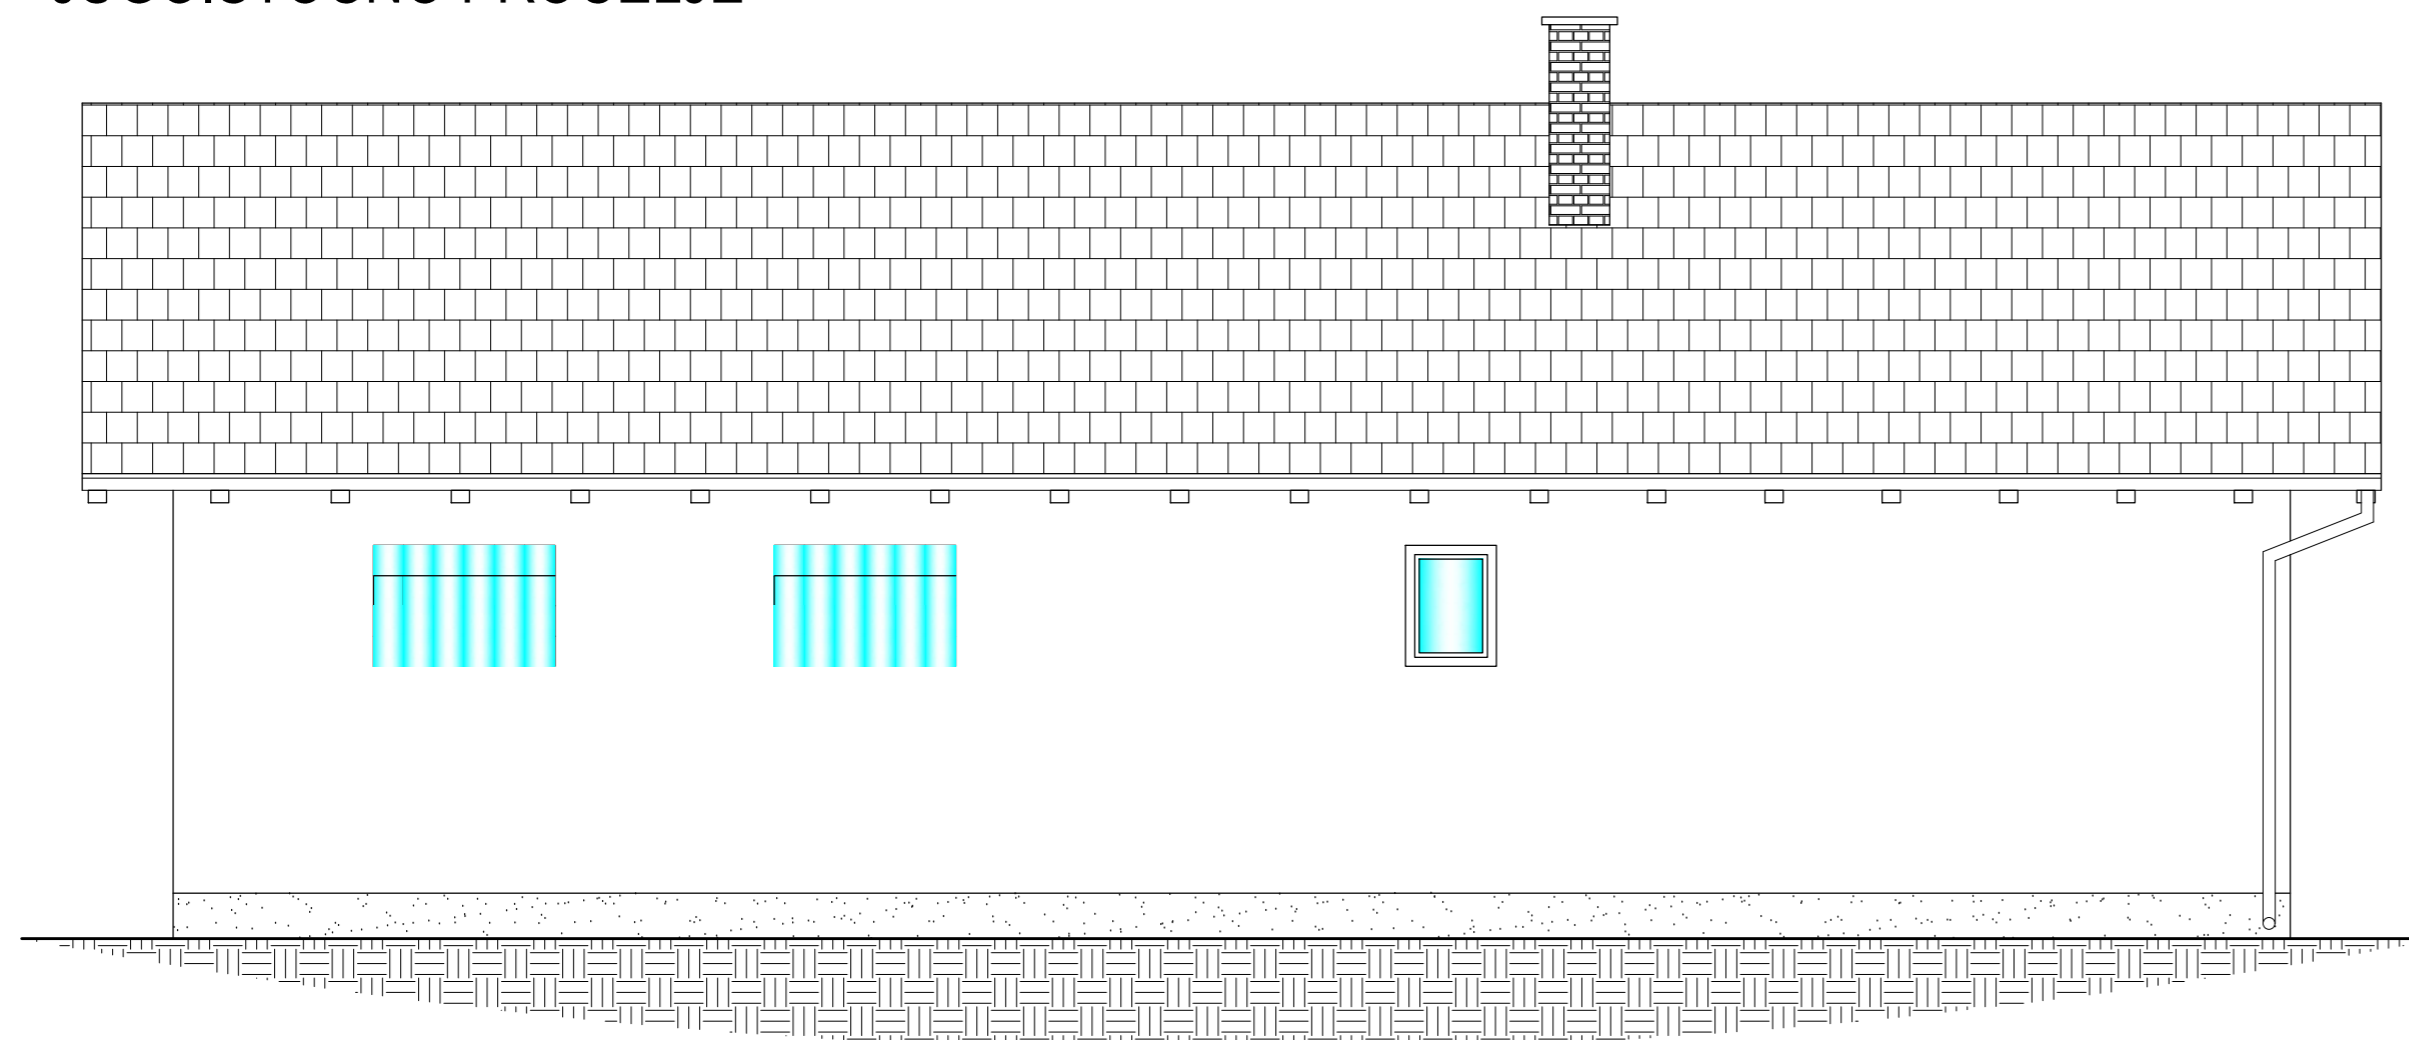

SJEVEROISTOČNO PROČELJE

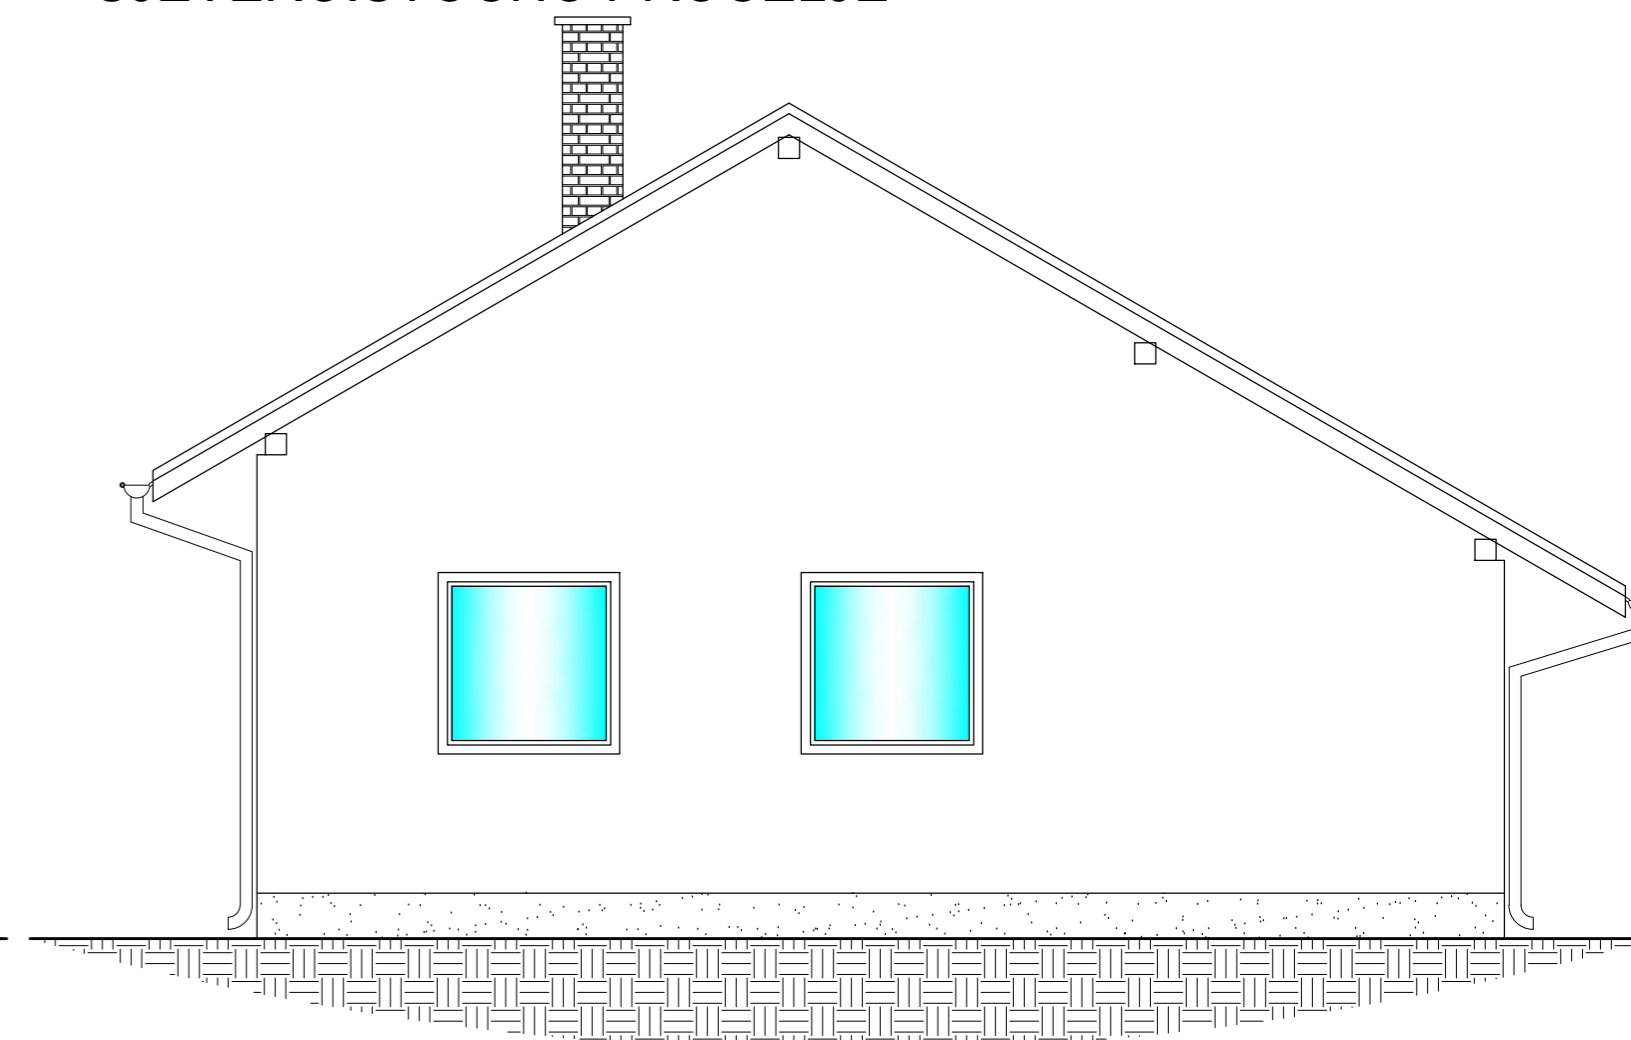

NAZIV I ADRESA PROJEKTOG UREDA STRALIS PROMET j.d.o.o. Desni odvojak 7a, Brest 44 250 Petrinja		RAZINA PROJEKTA GLAVNI PROJEKT	STRUKOVNA ODREDNICA PROJEKTA ARHITEKTONSKI PROJEKT	
SURADNIK PROJEKTATNA	TIHOMIR MARKOVIĆ, bacc. ing. aedif.	REVIZIJA 0	INVESTITOR Dalibor Barišić, Kralja Tomislava 65, Moščenica, Petrinja	
IME, POTPIS I PEČAT OVLASTENOG PROJEKTANTA	 SANJA KAČIĆ BOGUNOVIĆ dipl. ing. arh. OVLASTENA ARHITEKTICA A 3984 SANJA KAČIĆ BOGUNOVIĆ, dipl. ing. arh.	MJERILO 1:50	GRADEVINA Pomoćna zgrada k.č. 1600/2 (842/10), k.o. Moščenica Kralja Tomislava 65, Moščenica, 44 250 Petrinja	
PROJEKT PREGLEDAO		ZAJEDNIČKA OZNAKA PROJEKTA ZOP - 01 / 20	GRAFIČKI LIST / PRIKAZ Pročelja	
		OZNAKA PROJEKTA ARH - 05 - 02 / 20	DIO GRADEVINE Pomoćna zgrada	BROJ LISTA 12.
		DATUM Veljača, 2020.		