OKNO - ARMATURA TEMELJA, M1:50

B - B

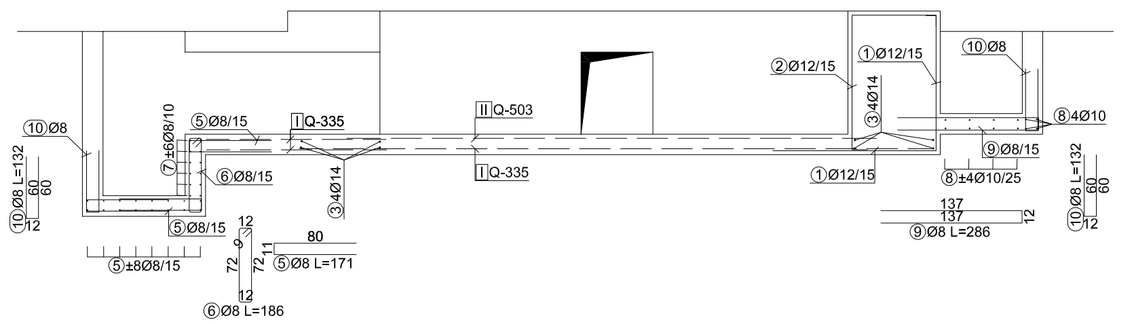

A - A

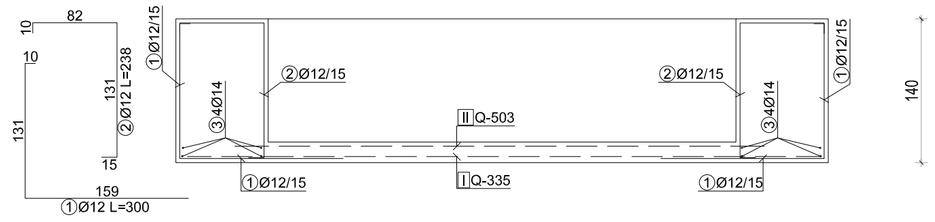

TLOCRT TEMELJA
-DONJA ZONA I ANKERI

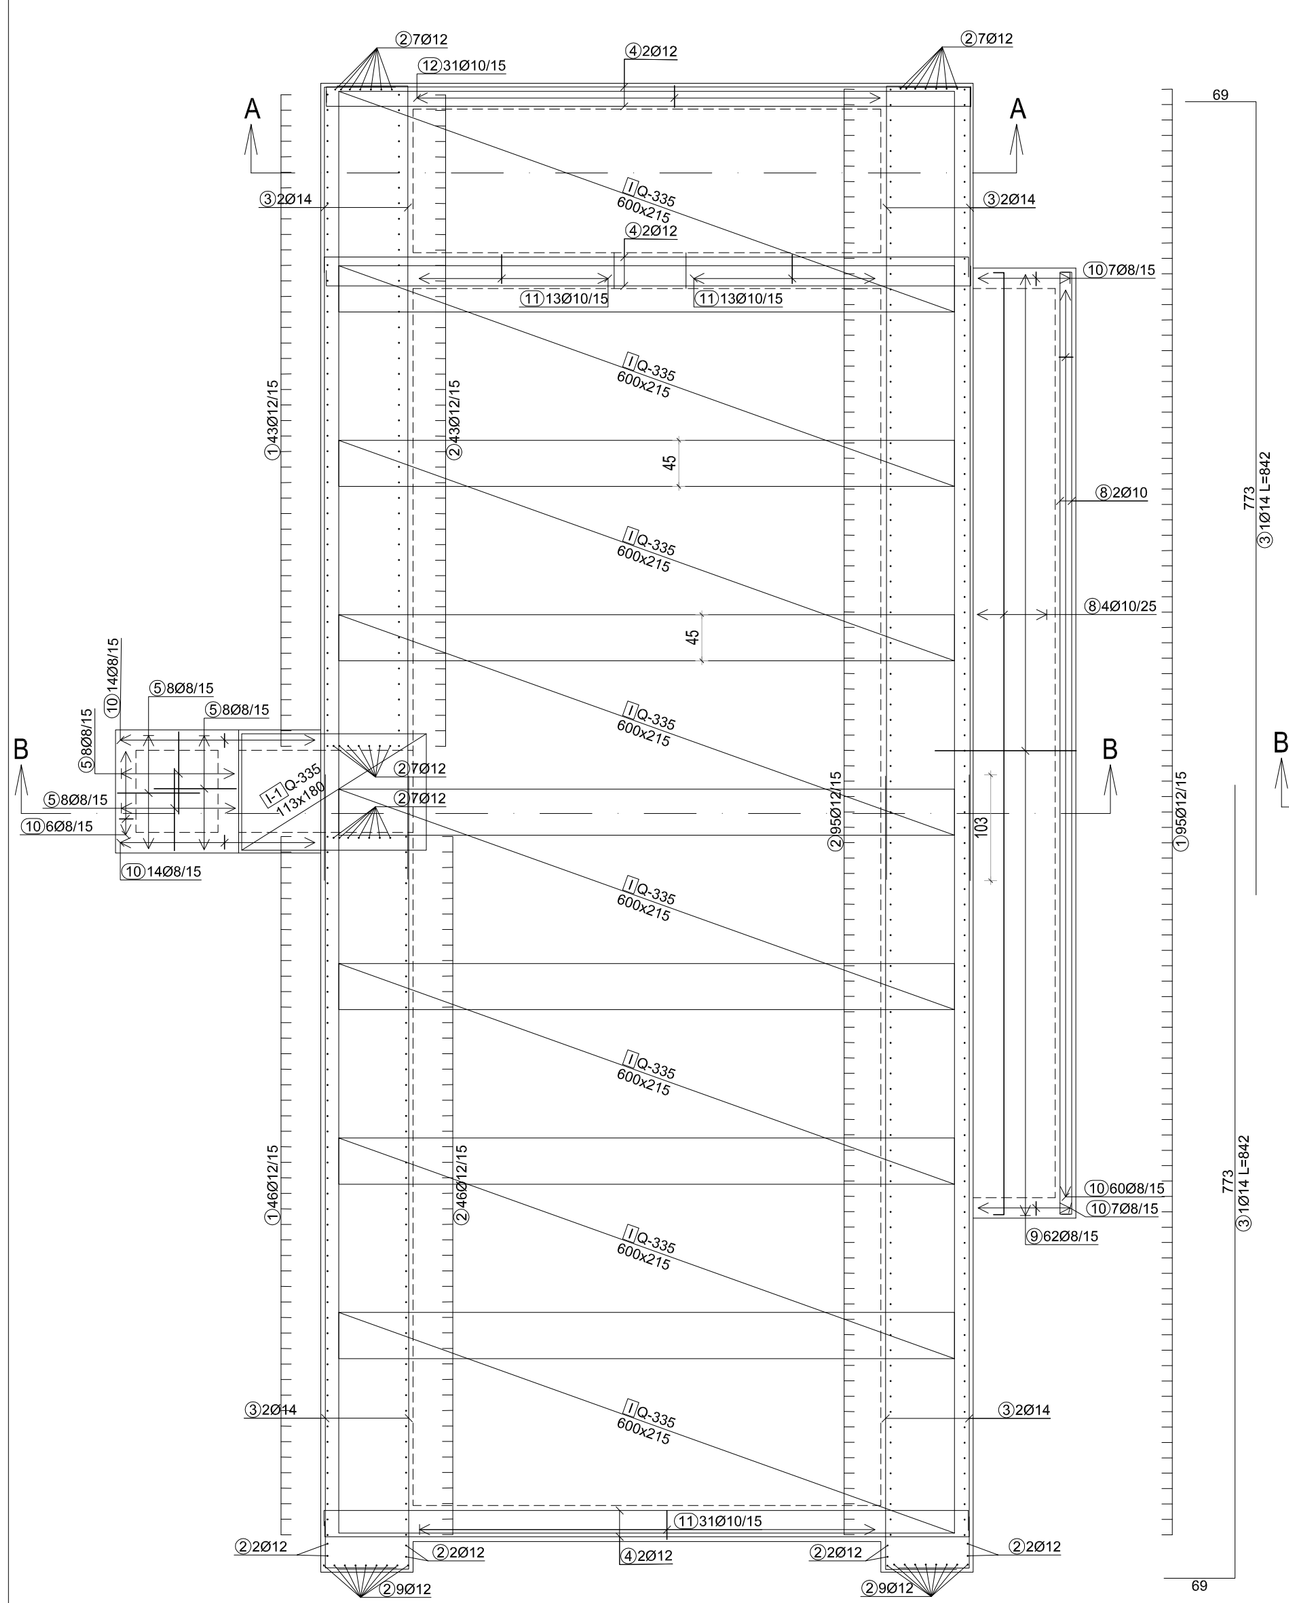

TLOCRT TEMELJA
-GONJA ZONA

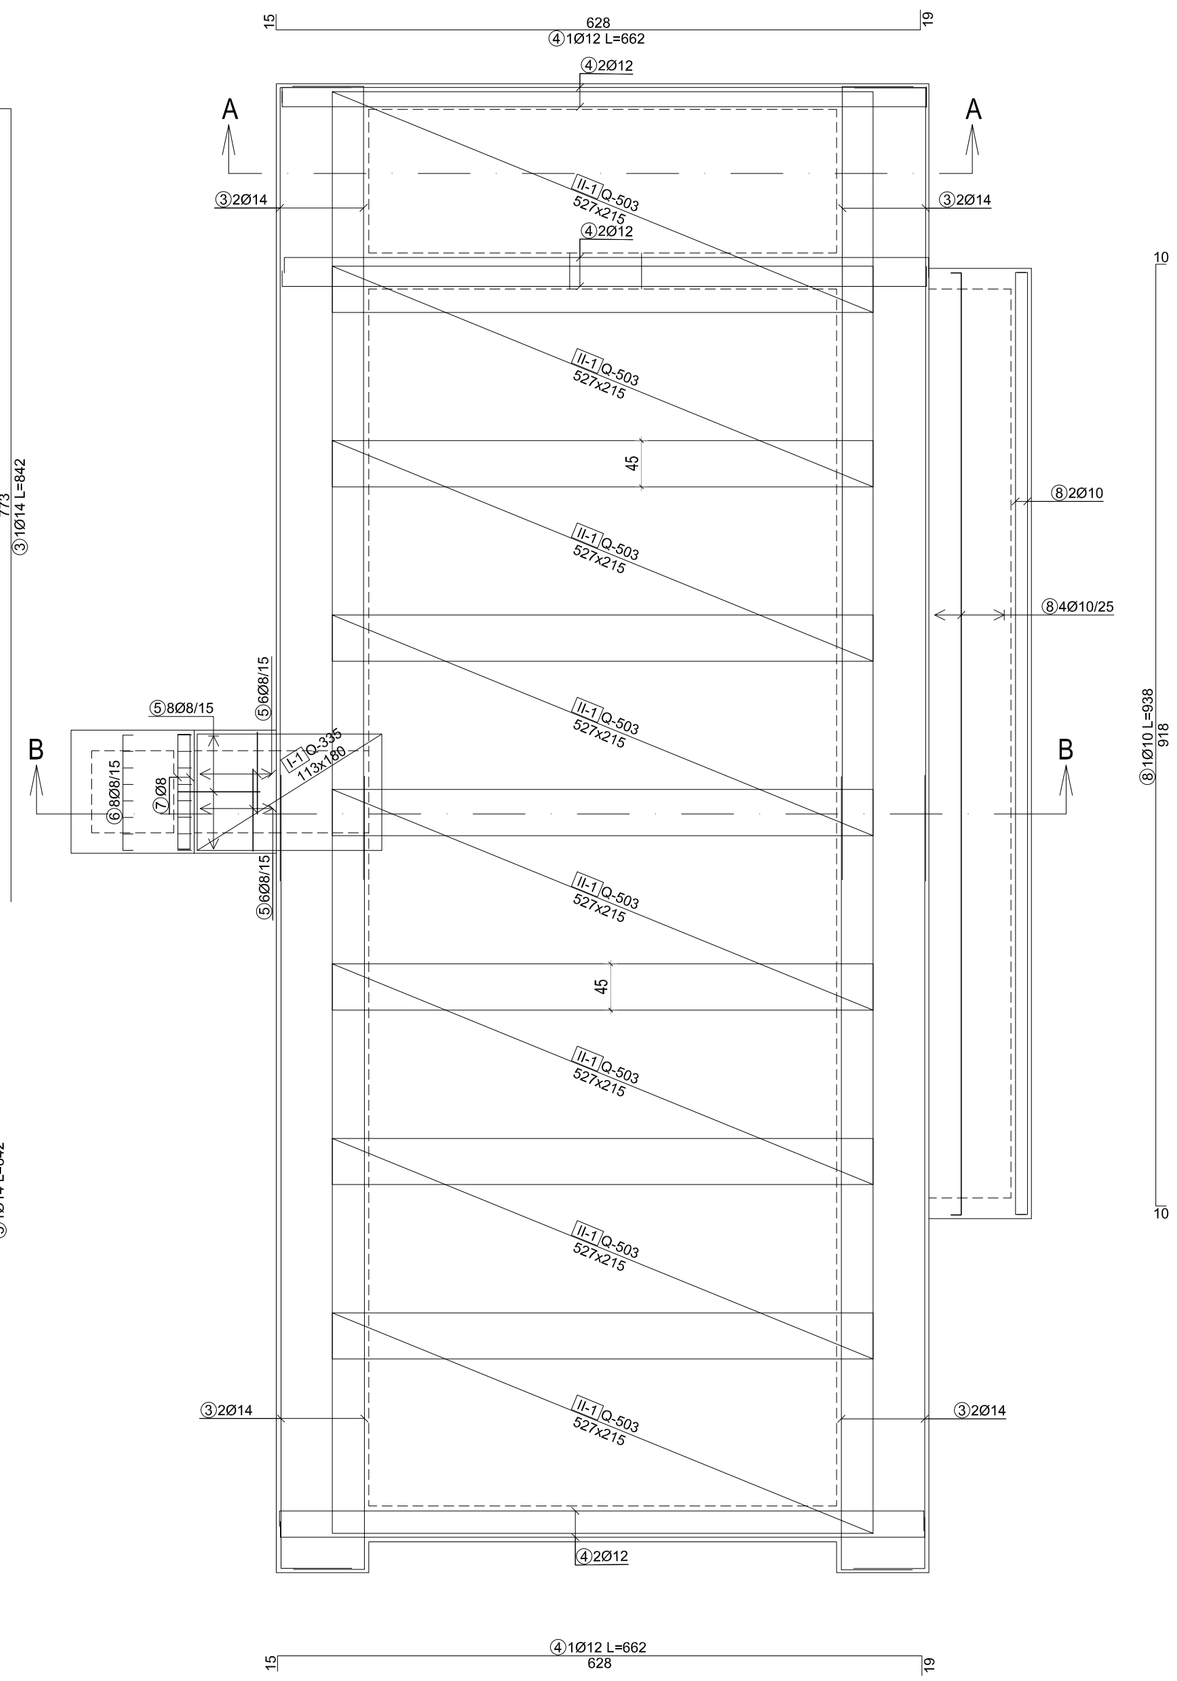

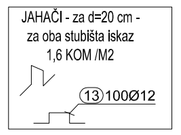

ARMATURA B500B
ZAŠTITNI SLOJ BETONA: c=4,0 cm

-ISKAZ ARMATURE ZIDOVA U POSEBNOM NACRTU