




VANJSKI PROFIL - UZA ZID

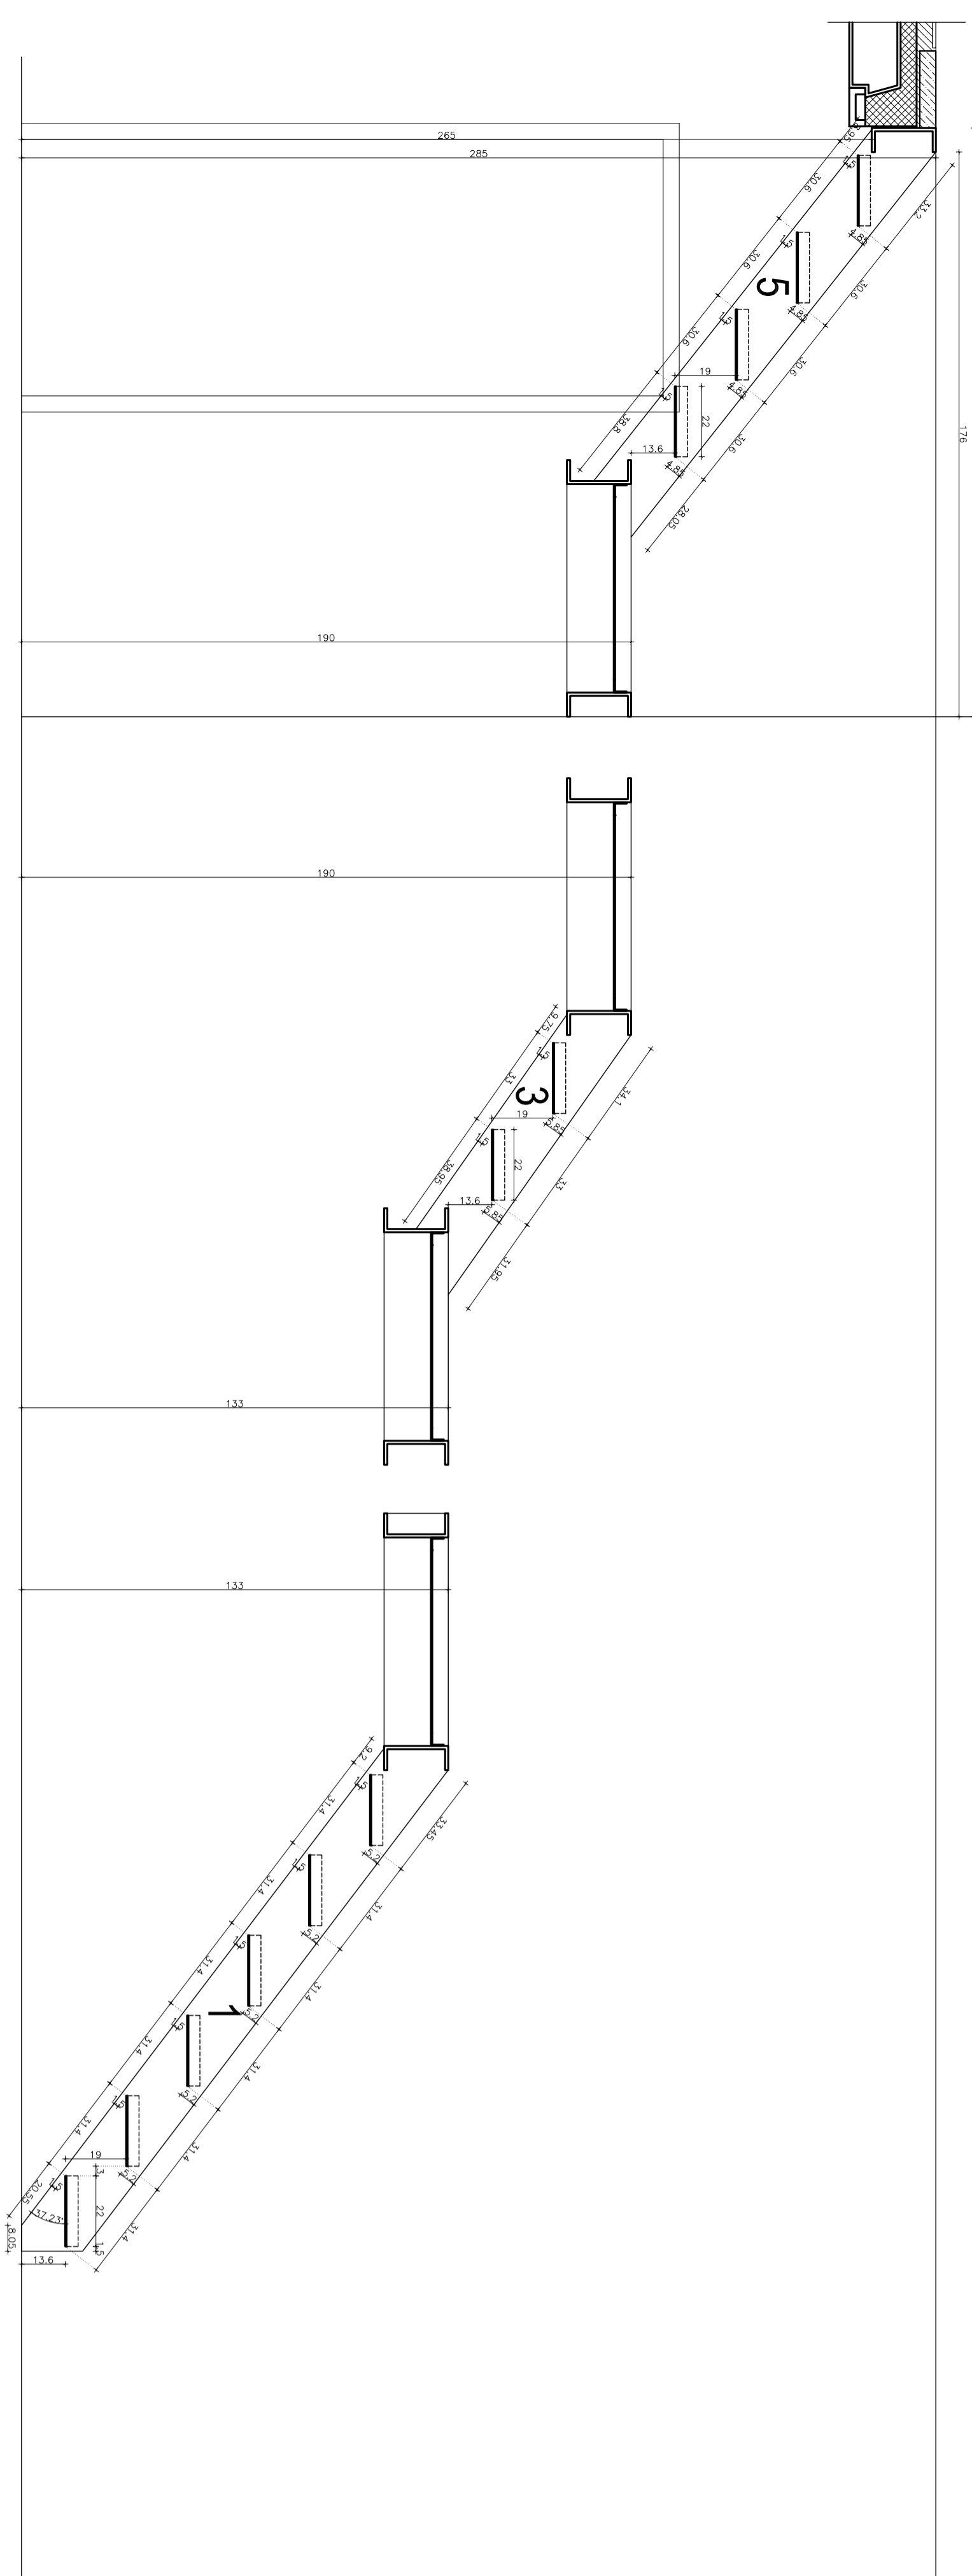

UNUTARNJI PROFIL

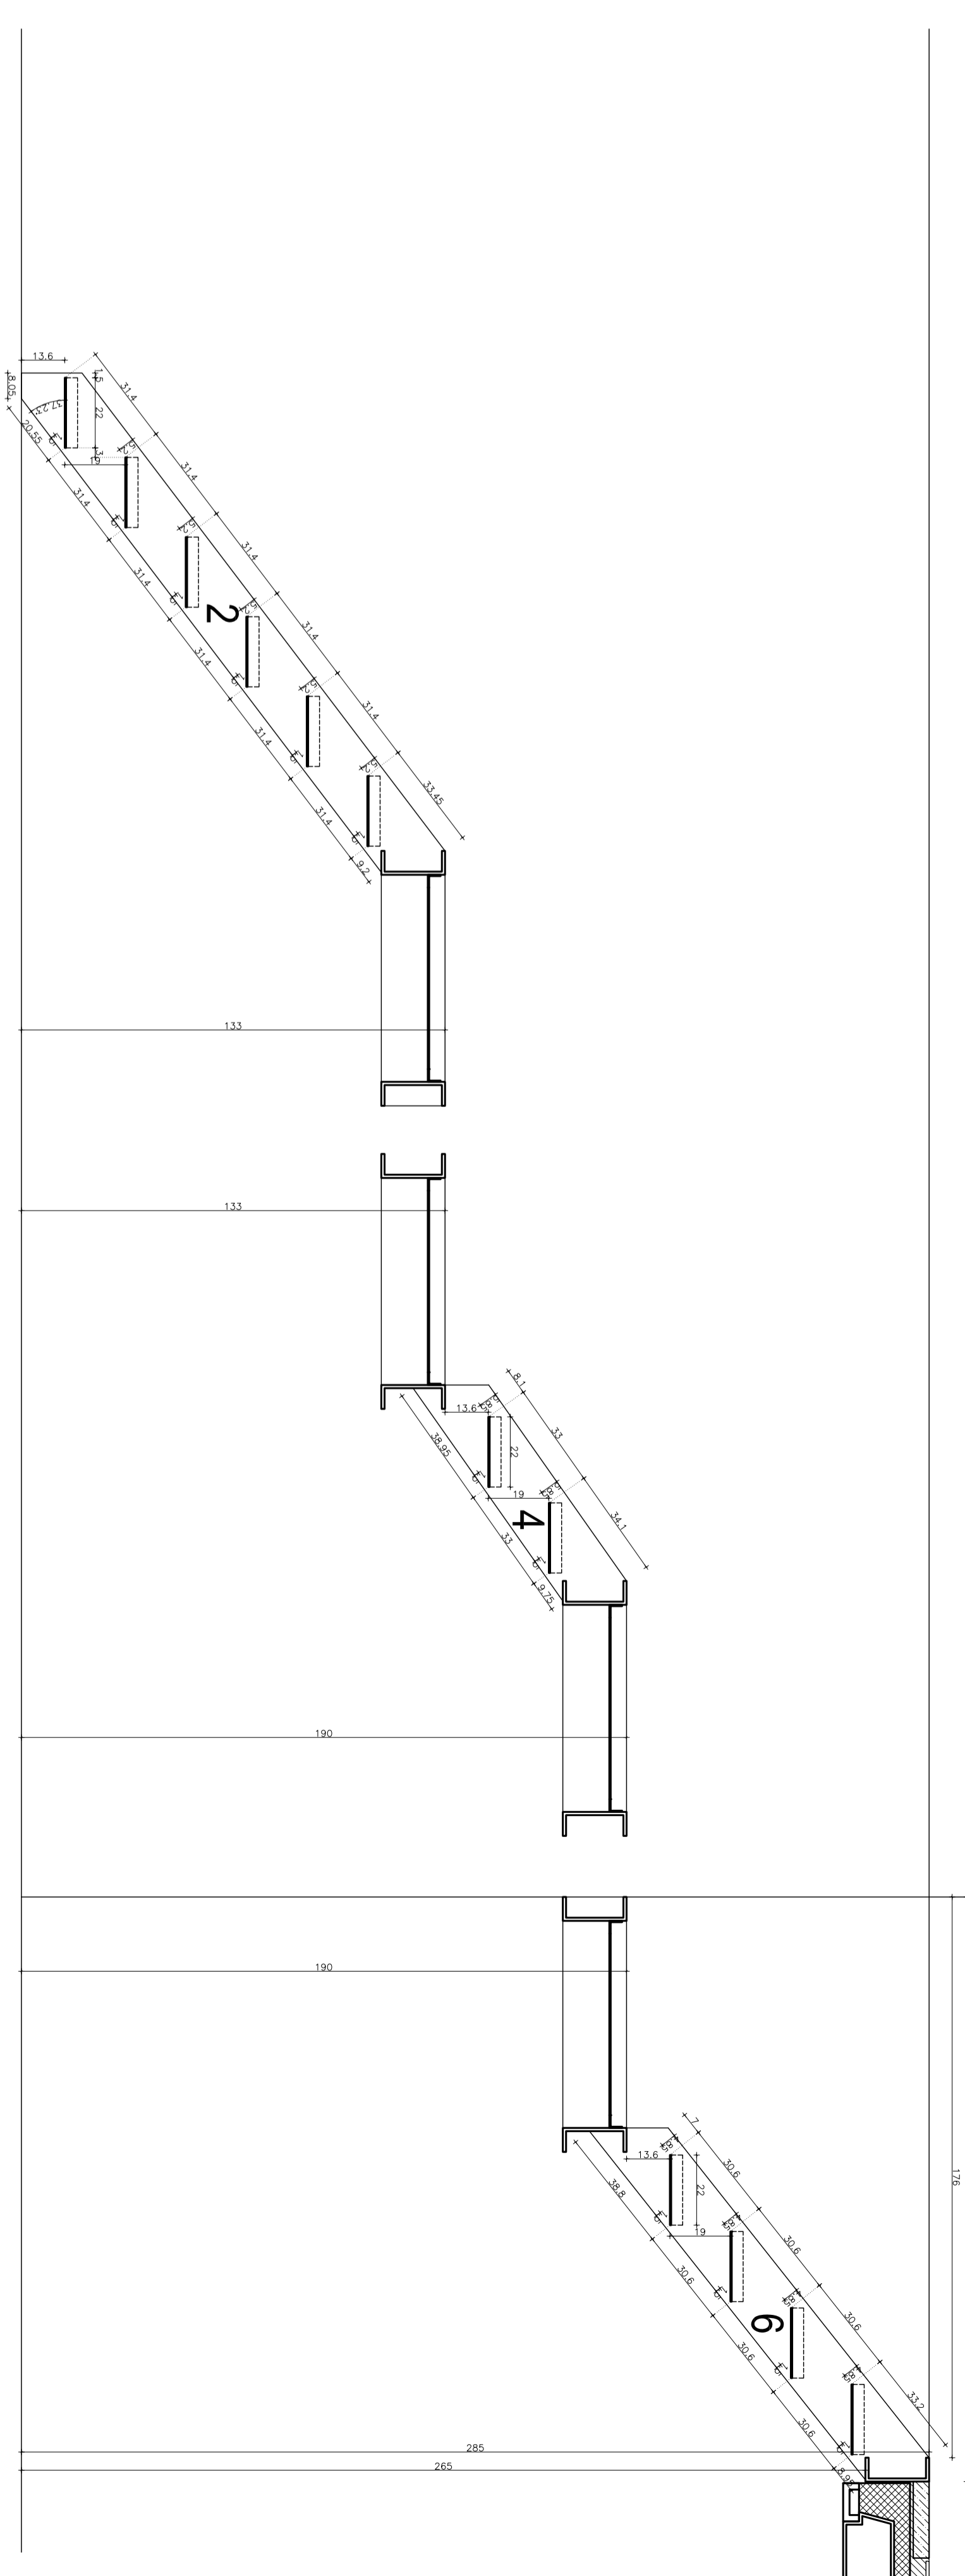

VANJSKI PROFIL - UZA ZID

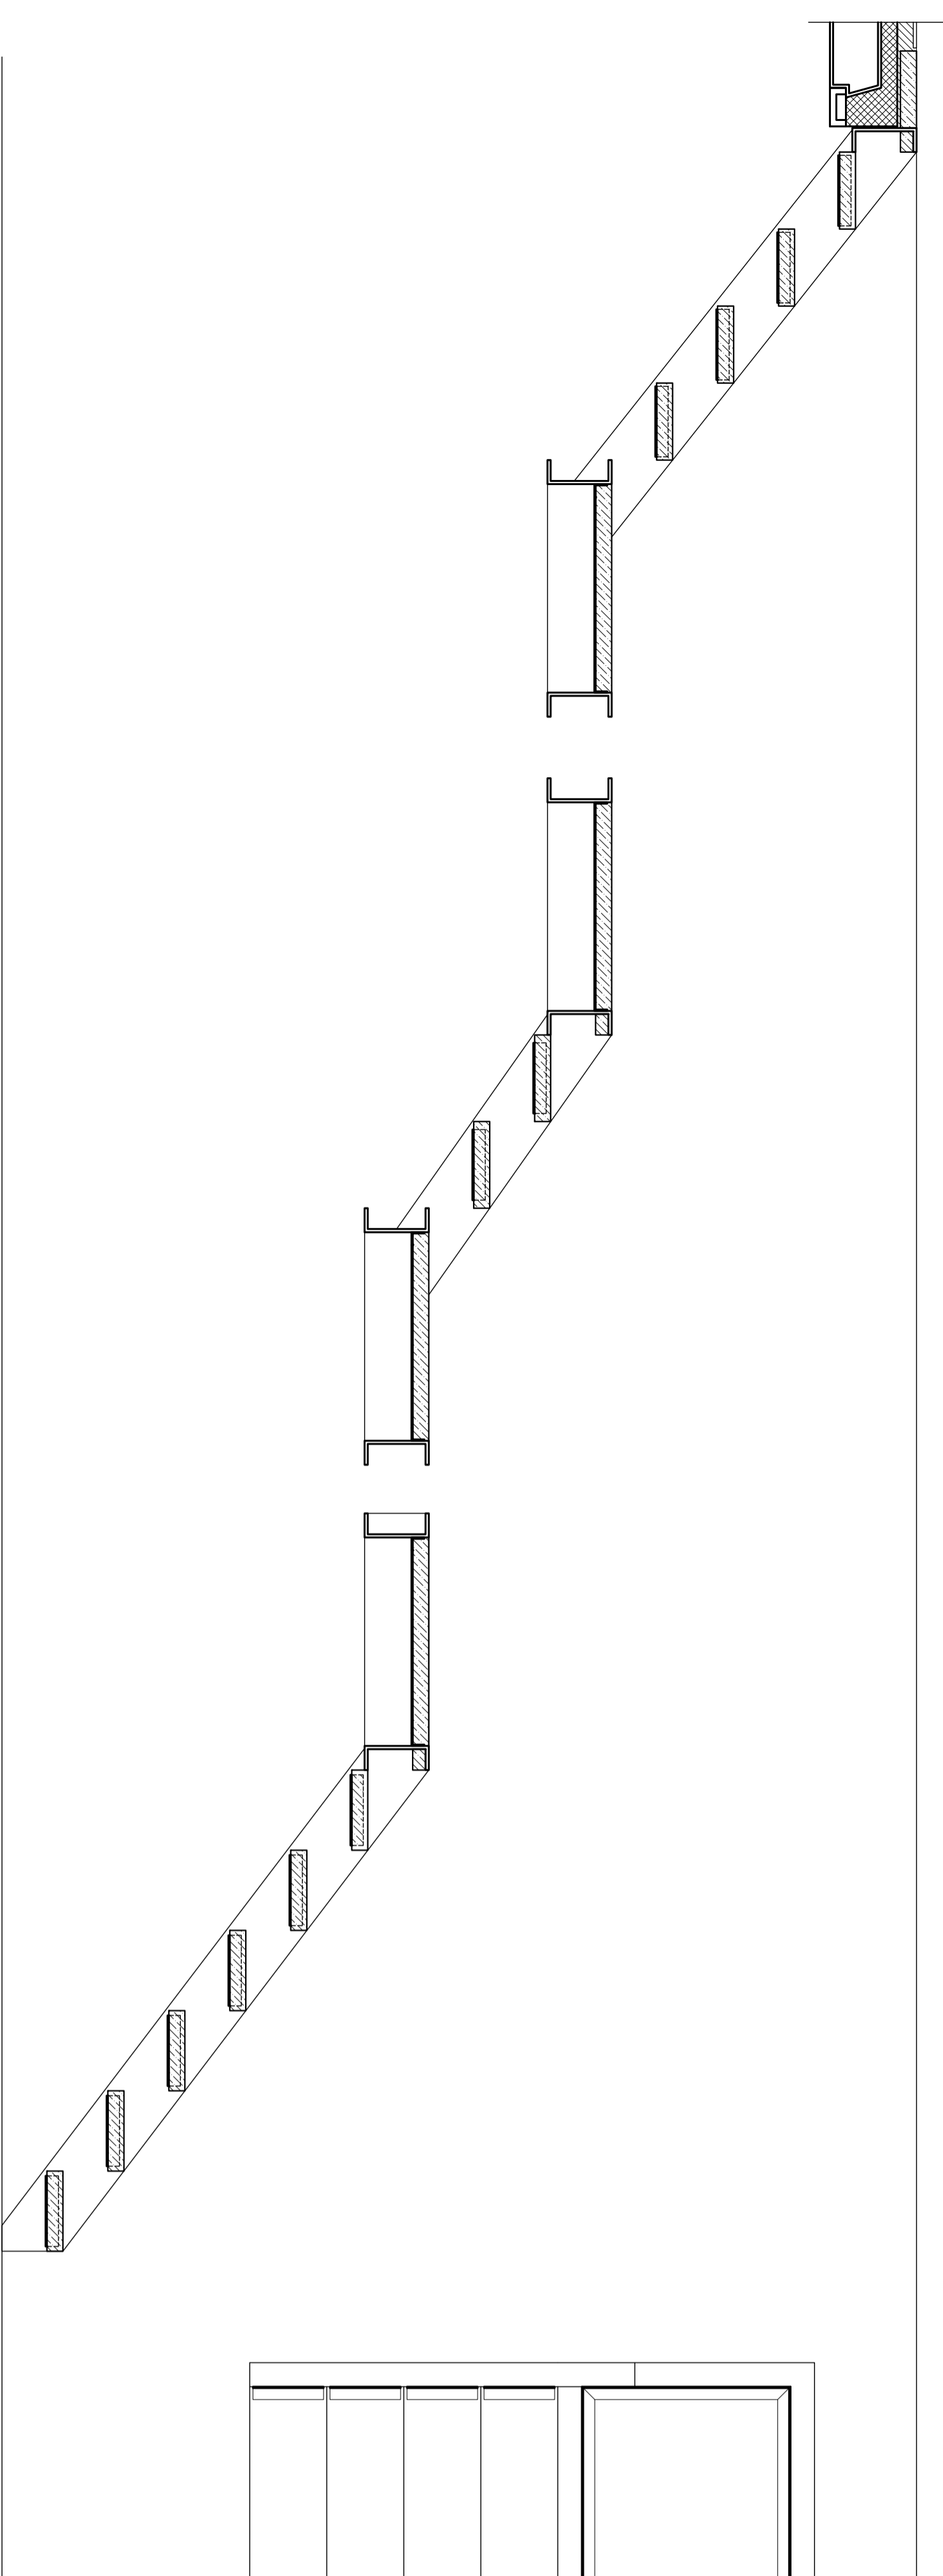

UNUTARNJI PROFIL

